BEFESTIGUNGS- UND EINBAUSKIZZE

Best.-Nr.: 20-4903

Gegenplatte Größe 3
Stand: Juni 2019

Maßangaben in mm

Telecom Behnke

Telecom Behnke GmbH
Gewerbepark „An der Autobahn“
Robert-Jungk-Straße 3
66459 Kirkel
Deutschland / Germany

Tel.: +49 (0) 68 41 / 81 77-700
Fax.: +49 (0) 68 41 / 81 77-750

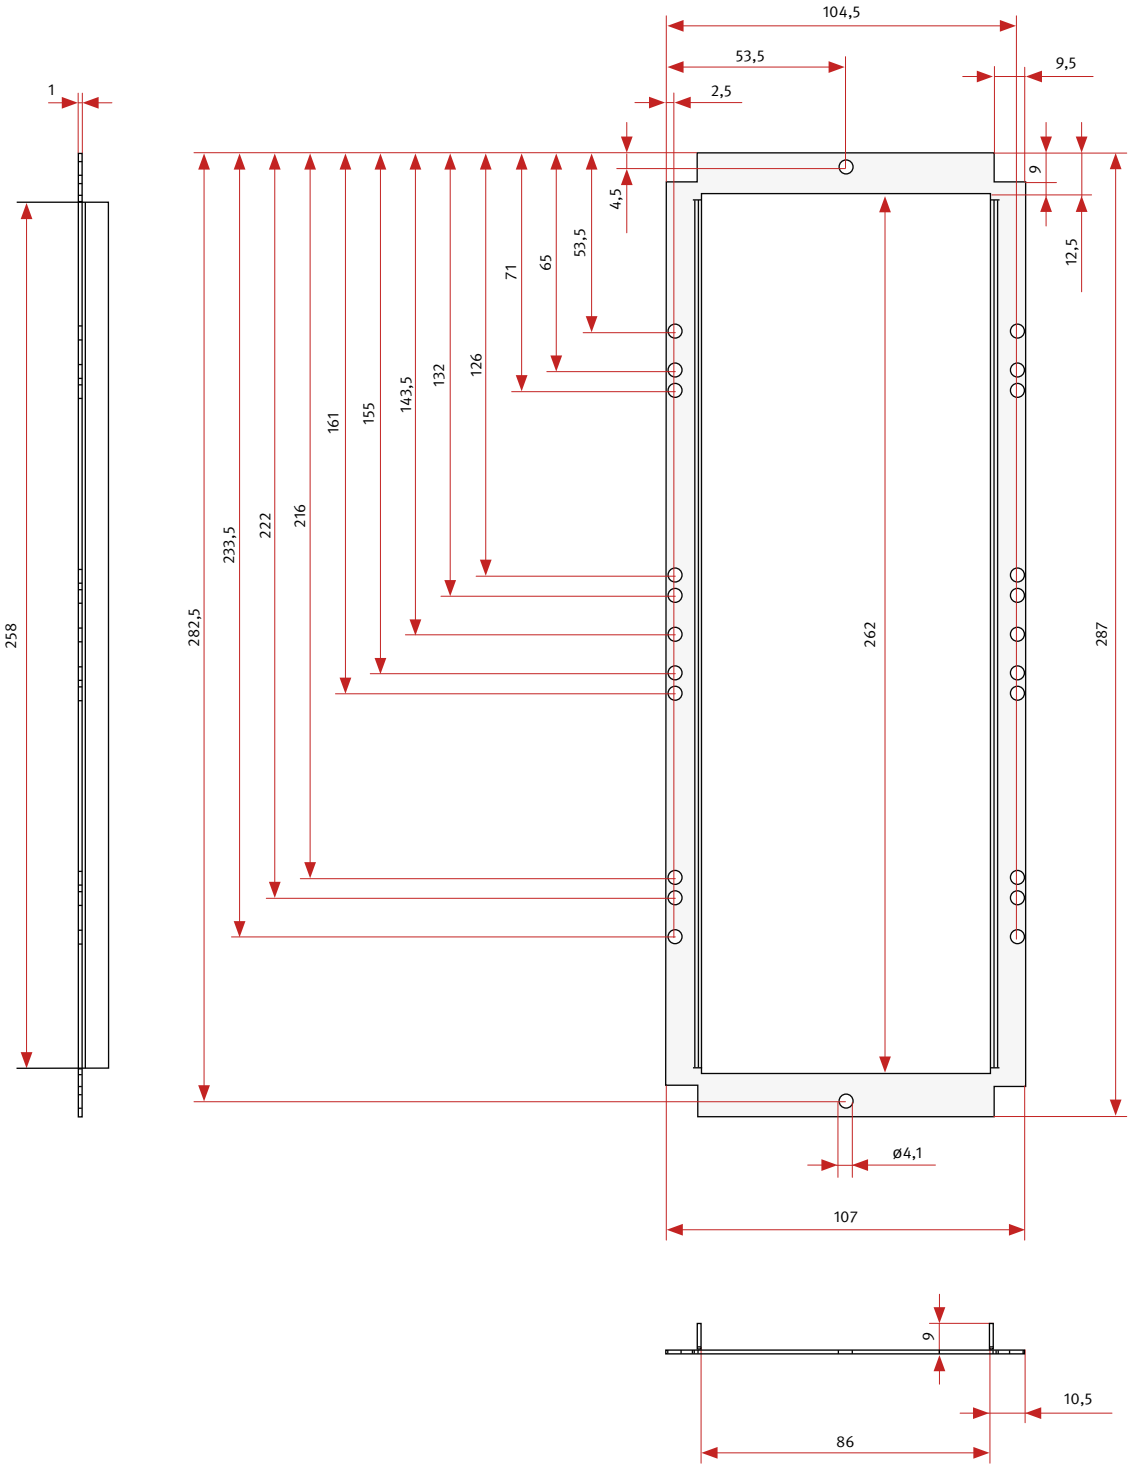

Irrtümer und technische Änderungen vorbehalten.
TCB 1755_0714_9 Download – Versand-PDF (CMYK), Version 1.0